

Provincie West-Vlaanderen

GEMEENTE KOKSIJDE

Biggand bij het besluit van de Bestendige Deputatie van de Provincie West-Vlaanderen houdende goedkeuring van het gemeentelijk ruimtelijk uitvoeringsplan "Dorp Koksijde" (Koksijde)

Goedgekeuringsbeslissing met ref.: 7/PPD/2003-15-BD, Brugge, 20 februari 2003

De Provinciegemeenter, H. OST

De Gouverneur-Voorzitter, P. BREYNE

publicatie BS : 25/04/2003

ONTWERP

GRUP nr 2.14_1_1 : DORP - KOKSIJDE

Gedeeltelijke herziening v/h BPA nr. 9 DORP

MB van 6/05/1985 - nr. 2.24_7_3

Blad 2 : Bestemmingsplan

De ontwerper

West-Vlaamse Intercommunale voor Economische Expansie, Huisvestingsbeleid en Technische Bijstand



Algemeen directeur

Afdelingshoofd

Ruimtelijk planner

G. Sanders

Mark Geldof

Jan Van Collie

Wijzigingen

Aangepast aan de bemerkingen van plenaire vergadering van dd. 13 sept. 2000

Aangepast op 14/02/2001 en 22/10/2001

Aangepast aan bepaalde van plenaire vergadering van 29/01/2002

Tekenaar

Roland Blontrock

Opgevaardigd op 20/06/2000

Schaal: 1/1000

Aantal bladen: 2

gezien en voorlopig aangenomen door de gemeenteraad in vergadering van 10/06/2002

op bevel,

De Secretaris,

De Burgemeester,

zegel der gemeente

het college van burgemeester en schepenen verklaart dat onderhavig G.R.U.P. voor eenieder ter inzage heeft gelegen van ...01/07 tot 30/08/2002 namens het college

op bevel,

De Secretaris,

De Burgemeester,

zegel der gemeente

gezien en definitief aangenomen door de gemeenteraad in vergadering van 14/10/2002

op bevel,

De Secretaris,

De Burgemeester,

zegel der gemeente


VERKLARING BIJ DE GRAFISCHE VOORSTELLING

- grens van het GRUP
- grens van het BPA
- bebouwing met privaat karakter
- bebouwing met openbare bestemming
- perceelgrens
- zonegrens
- rooilijn
- uiterste grens hooftebouw
- luchtvaartdienstbaarheden

BESTEMMINGSZONES

- zone 1: Centrumgebied
- zone 2: Residentieel woongebied
- zone 3: Bouwvrije zone
- zone 4: Gemeenschapsvoorzieningen
- zone 5: Zone voor hotelschool
- zone 6: Zone voor natuurontwikkeling
- zone 7: Openbare wegen
- type wegverzamelingsweg
- type weg met verbindingskarakter
- zone 8: Ambachtelijke bedrijven met nabestemming centrumgebied
- zone 9: Centrumgebied met nabestemming gemeenschapsvoorziening
- zone 10: Inbreidingszone
- zone 11: Projectzone kerkplein
- zone 12: Projectzone Hoveniersstraat-Veumestraat
- zone 13: Projectzone i. f. v. sociale huisvesting

- Te realiseren inwendige wegentracé met binnenplein
- perspectief beëindigingspunt
- X: maximale bouwhoogte
- Straatbeeld ondersteunende bebouwing
- Overgang tussen harde en zachte bestemming
- open ruimte zicht

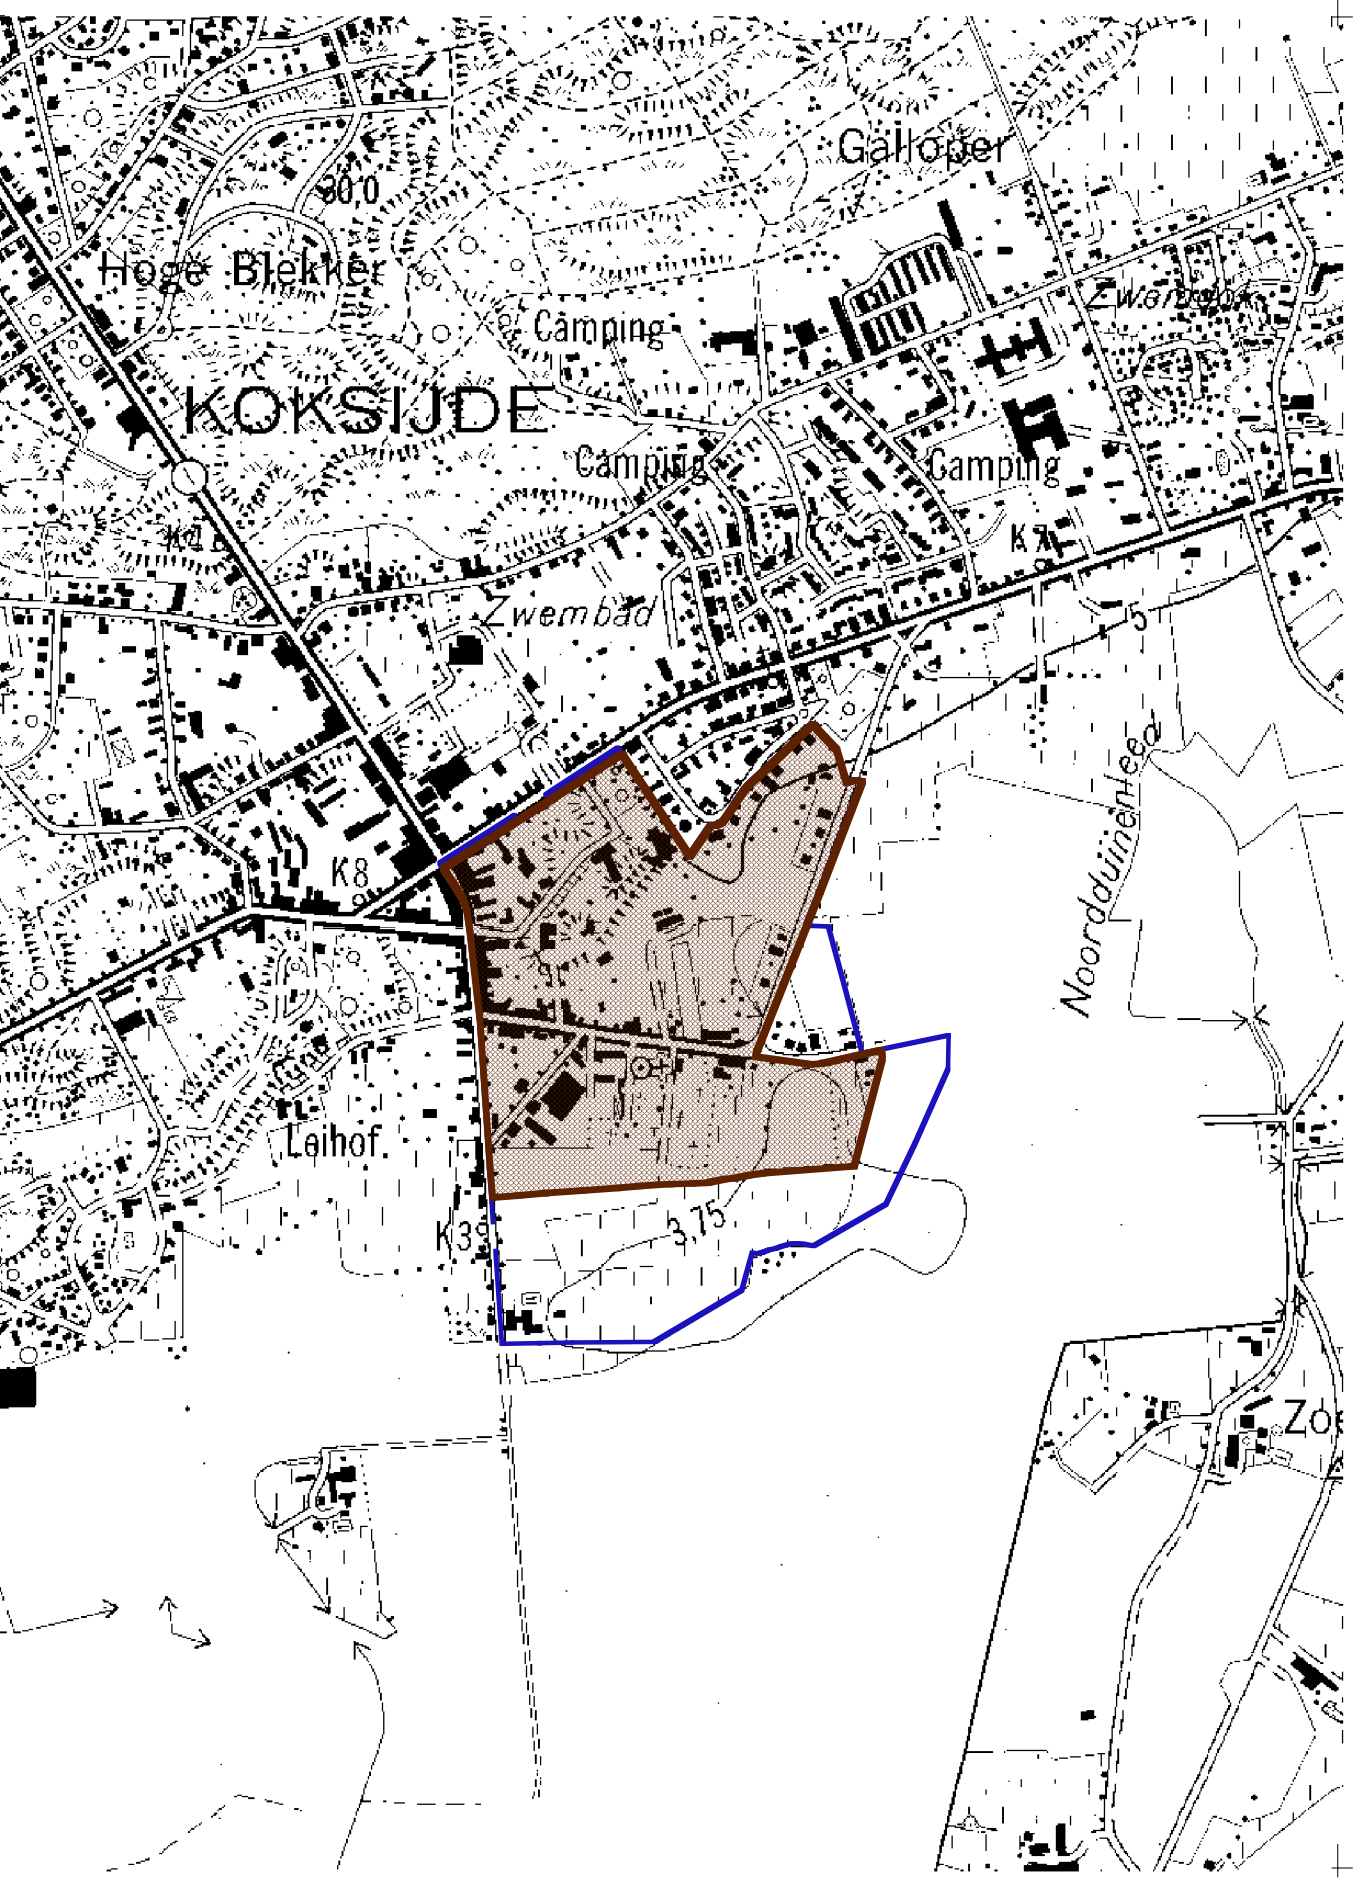

LIGGINGSPLAN

- ONTWORPEN GRUP
- GRENS BPA

Schaal : 1/10.000

